



Maître d'Ouvrage :
Commune de SALANS
 2, rue des Demoiselles
 39700 SALANS

07381B

COMMUNE DE SALANS
 CHEMIN PIÉTONNIER
 ENTRE FRAISANS ET LES CALMANTS
 TRANCHE CONDITIONNELLE N°3

PLAN DCE

	7				
	6				
	5				
	4				
	3				
DCE	2	avril 2018	JR	OL	
PRO	1	15/03/2018	JR	OL	
PHASE	N°	DATE	DESSINÉ PAR	VALIDÉ PAR	NATURE DE L'INTERVENTION

Société d'Exercice Libéral à Responsabilité Limitée

ABCD GEOMETRES EXPERTS

BOULLIER Pierre - CRETIN-MAITENAZ Jérôme - DIGARD Jean-Baptiste

MONTMOROT - DOLE - SAINT AMOUR - PIERRE DE BRESSE - SAINT TRIVIER DE COURTES

www.geometre-jura.fr

Siège social	Bureau secondaire	Bureau secondaire	Permanence	Permanence
Route de Lyon 39 570 - MONTMOROT Tél : 03.84.47.15.78 Fax : 03.84.47.07.86	39 boulevard Wilson 39 106 - DOLE Cedex Tél : 03.84.72.24.72 Fax : 03.84.82.43.13	17 avenue Lucien Félvre 39 160 - SAINT AMOUR Tél : 03.84.48.71.94 Fax : 03.84.48.71.93	102 Route de Chalon 71 270 - PIERRE DE BRESSE Tél : 03.85.76.80.89 (lundi)	263 Route de Bourg 01 560 - SAINT TRIVIER DE COURTES Tél : 04.74.24.72.80 (vendredi)

Email : abcd@geometre-jura.com




Coordonnées planimétriques rattachées au système géodésique projection CCG47 (zone 6)

Altitudes rattachées au système NGF

10286_PRO_01_MASSE_02.dwg

février 2018

ECHELLE:1/500

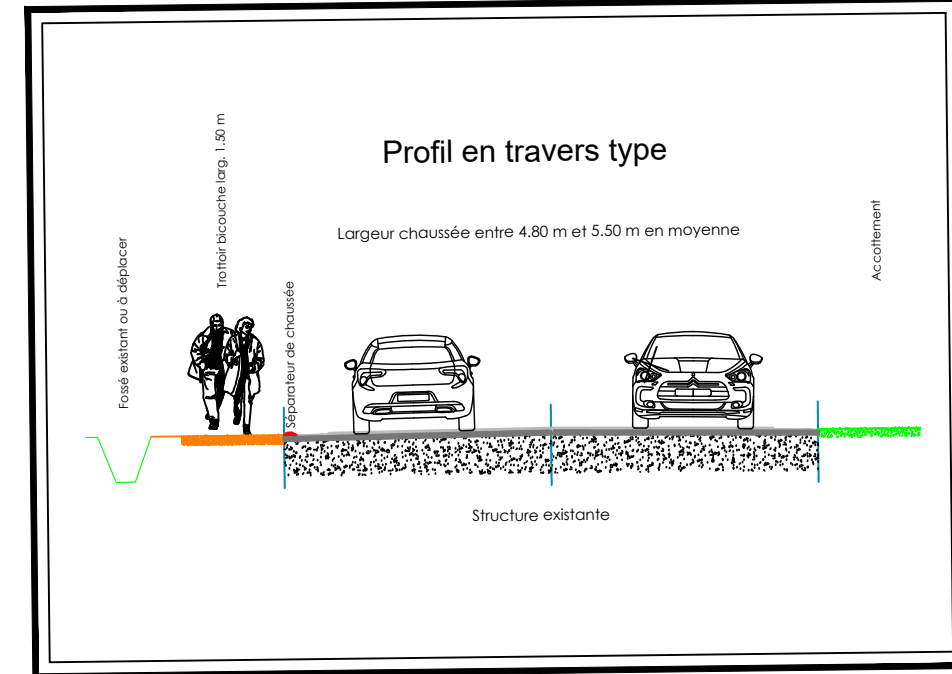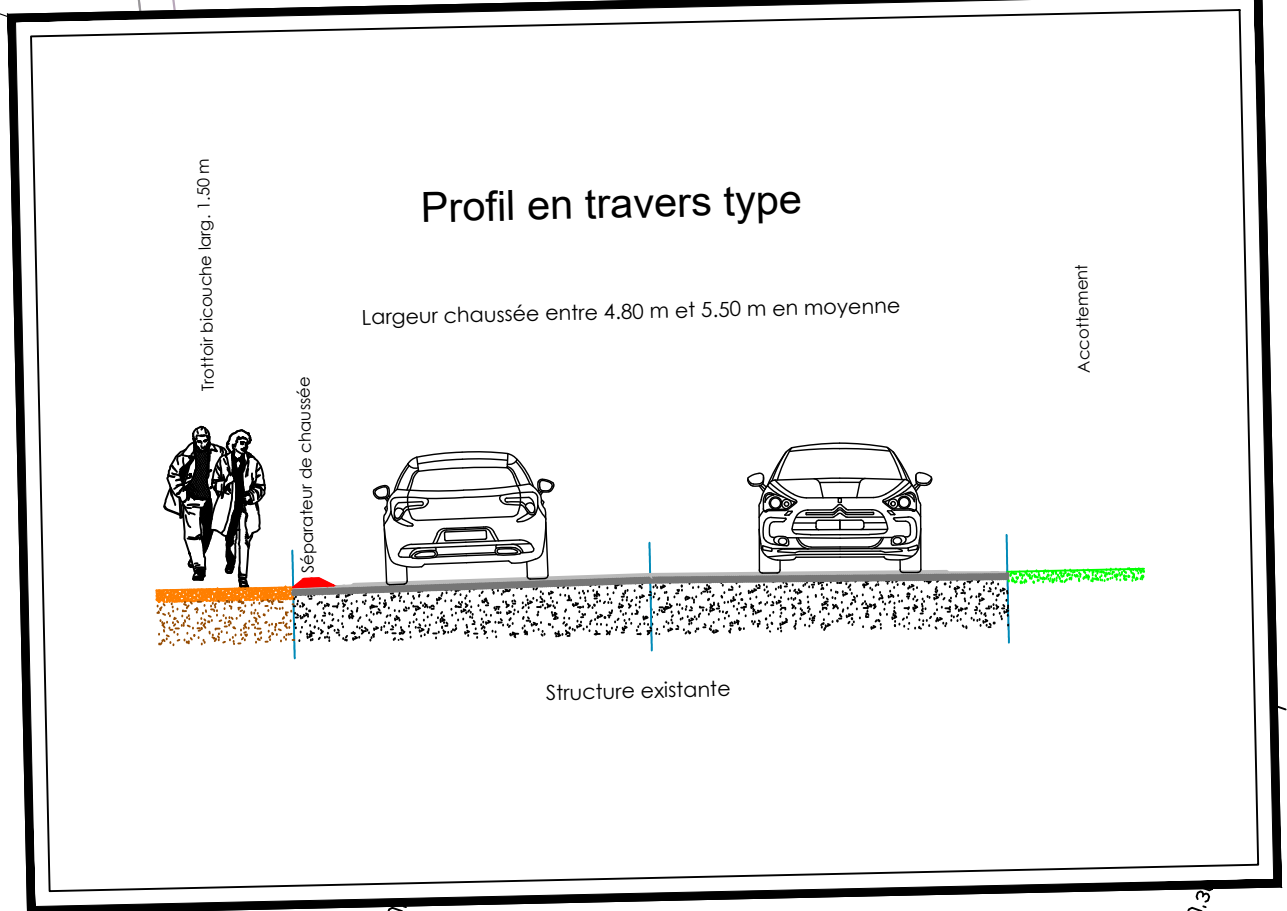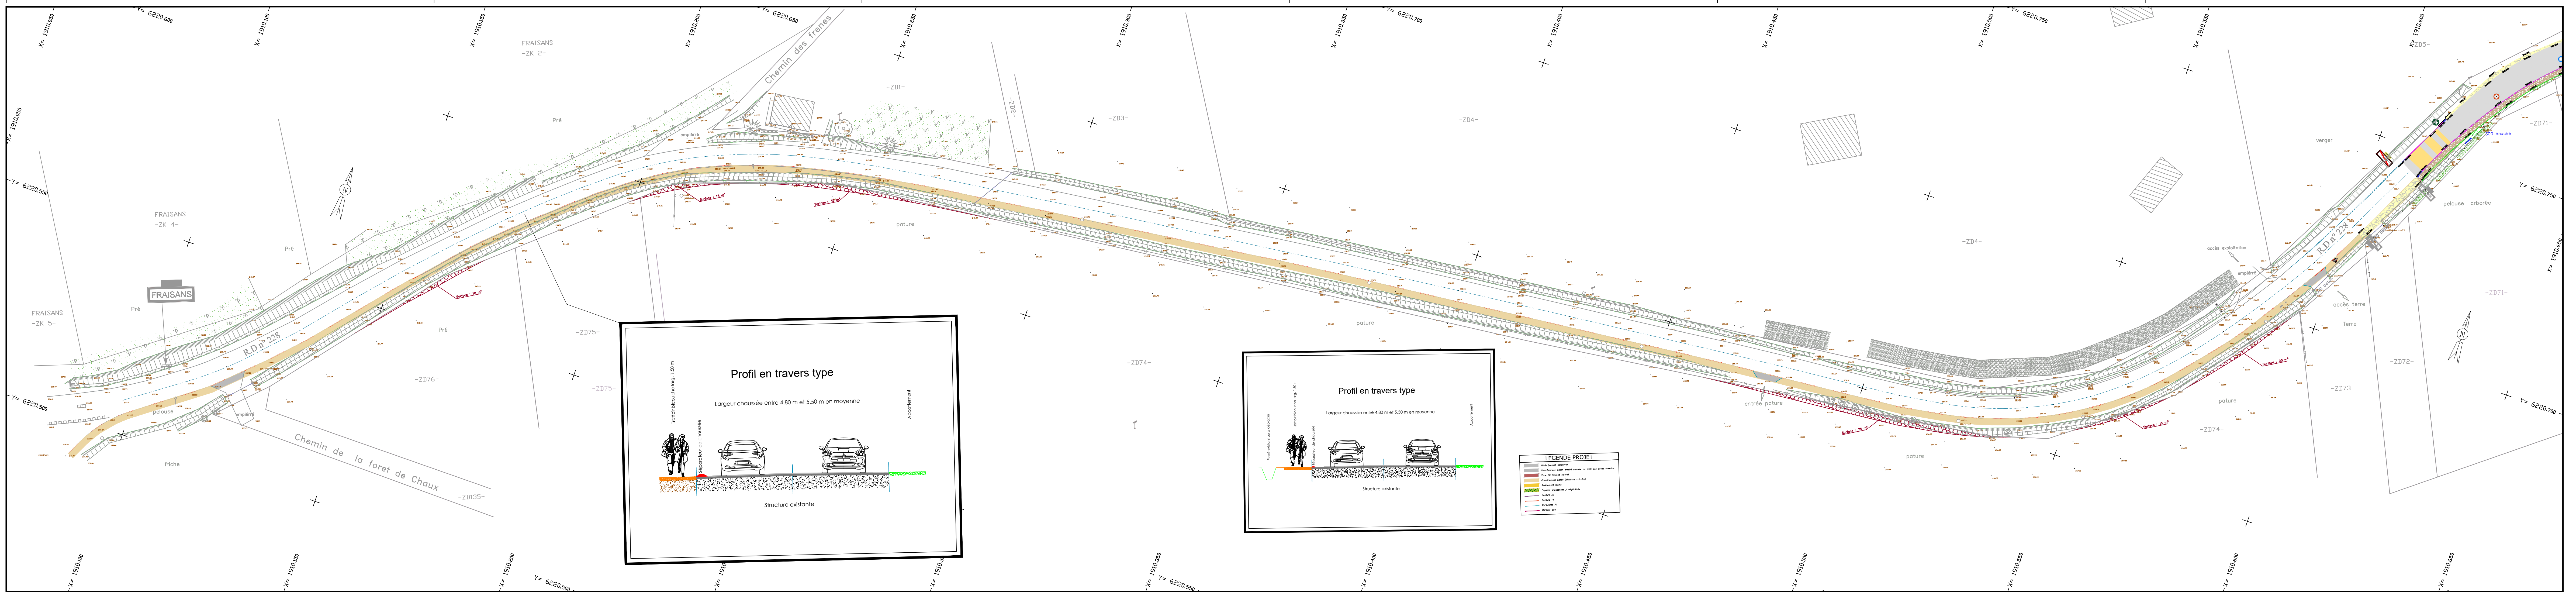

LEGENDE PROJET

